片面歩車道境界ブロック　JIS A 5371　製品図

【片面歩車道境界ブロック　A 】　45kg

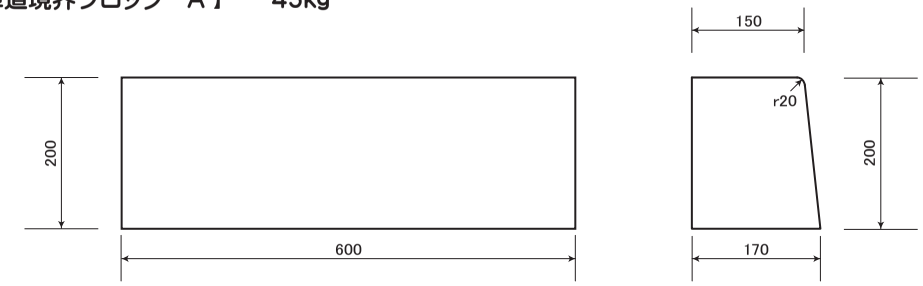

【片面歩車道境界ブロック　B 】　65kg

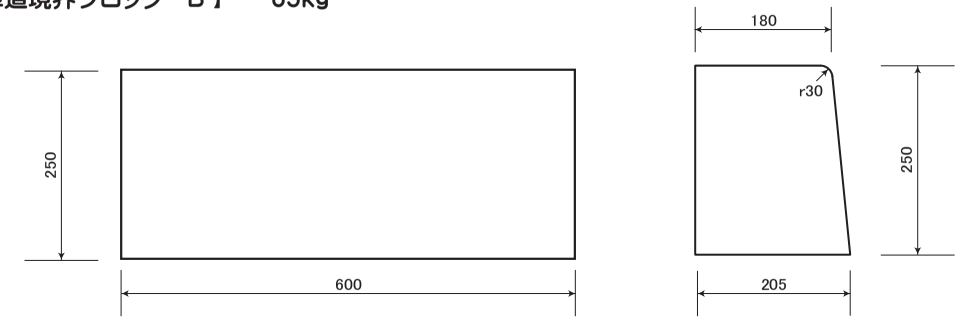

【片面歩車道境界ブロック　C 】　81kg

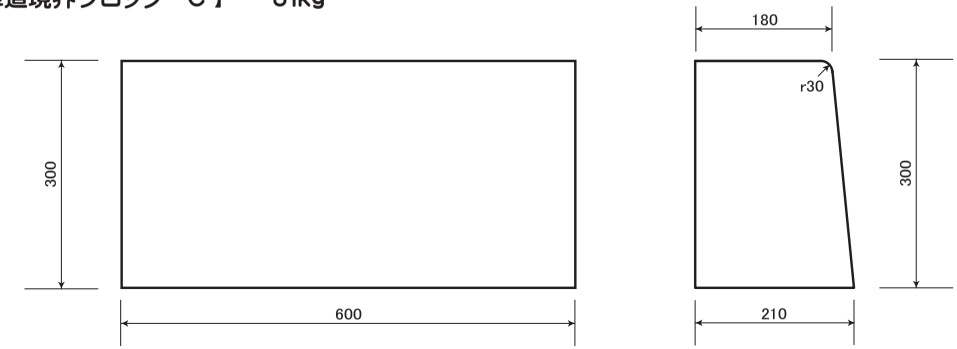

※予告なく形状変更する場合があります。寸法・詳細のご確認は弊社営業担当者へお問い合わせください。

製品名	片面歩車道境界ブロック　JIS A 5371　製品図
図面名	
縮尺	1：10
年月日	
会社名	マツモト産業株式会社