



# 両面歩車道境界ブロック JIS A 5371 製品図


【両面歩車道境界ブロック A】 JIS A 5371 47kg

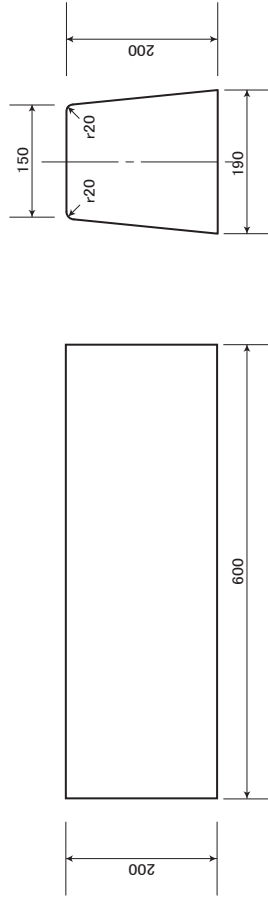

【両面歩車道境界ブロック B】 JIS A 5371 70kg

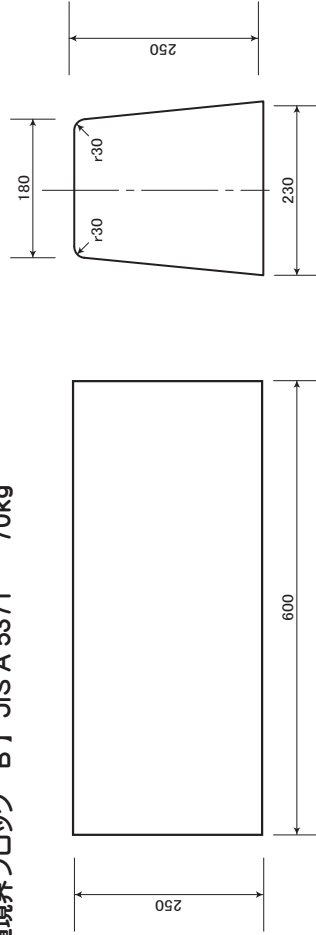

【両面歩車道境界ブロック C】 JIS A 5371 86kg

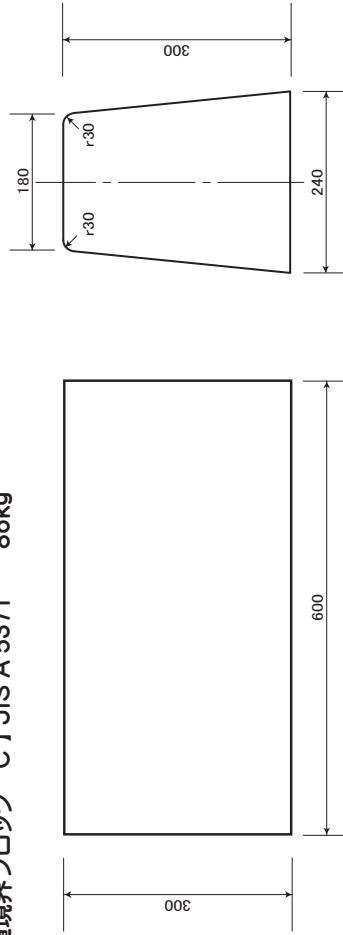

製品名	両面歩車道境界ブロック JIS A 5371 製品図
図面名	
縮尺	1 : 10
年月日	
会社名	マツモト産業株式会社

※予告なく形状変更する場合があります。寸法・詳細のご確認は弊社営業担当者へお問い合わせください。